
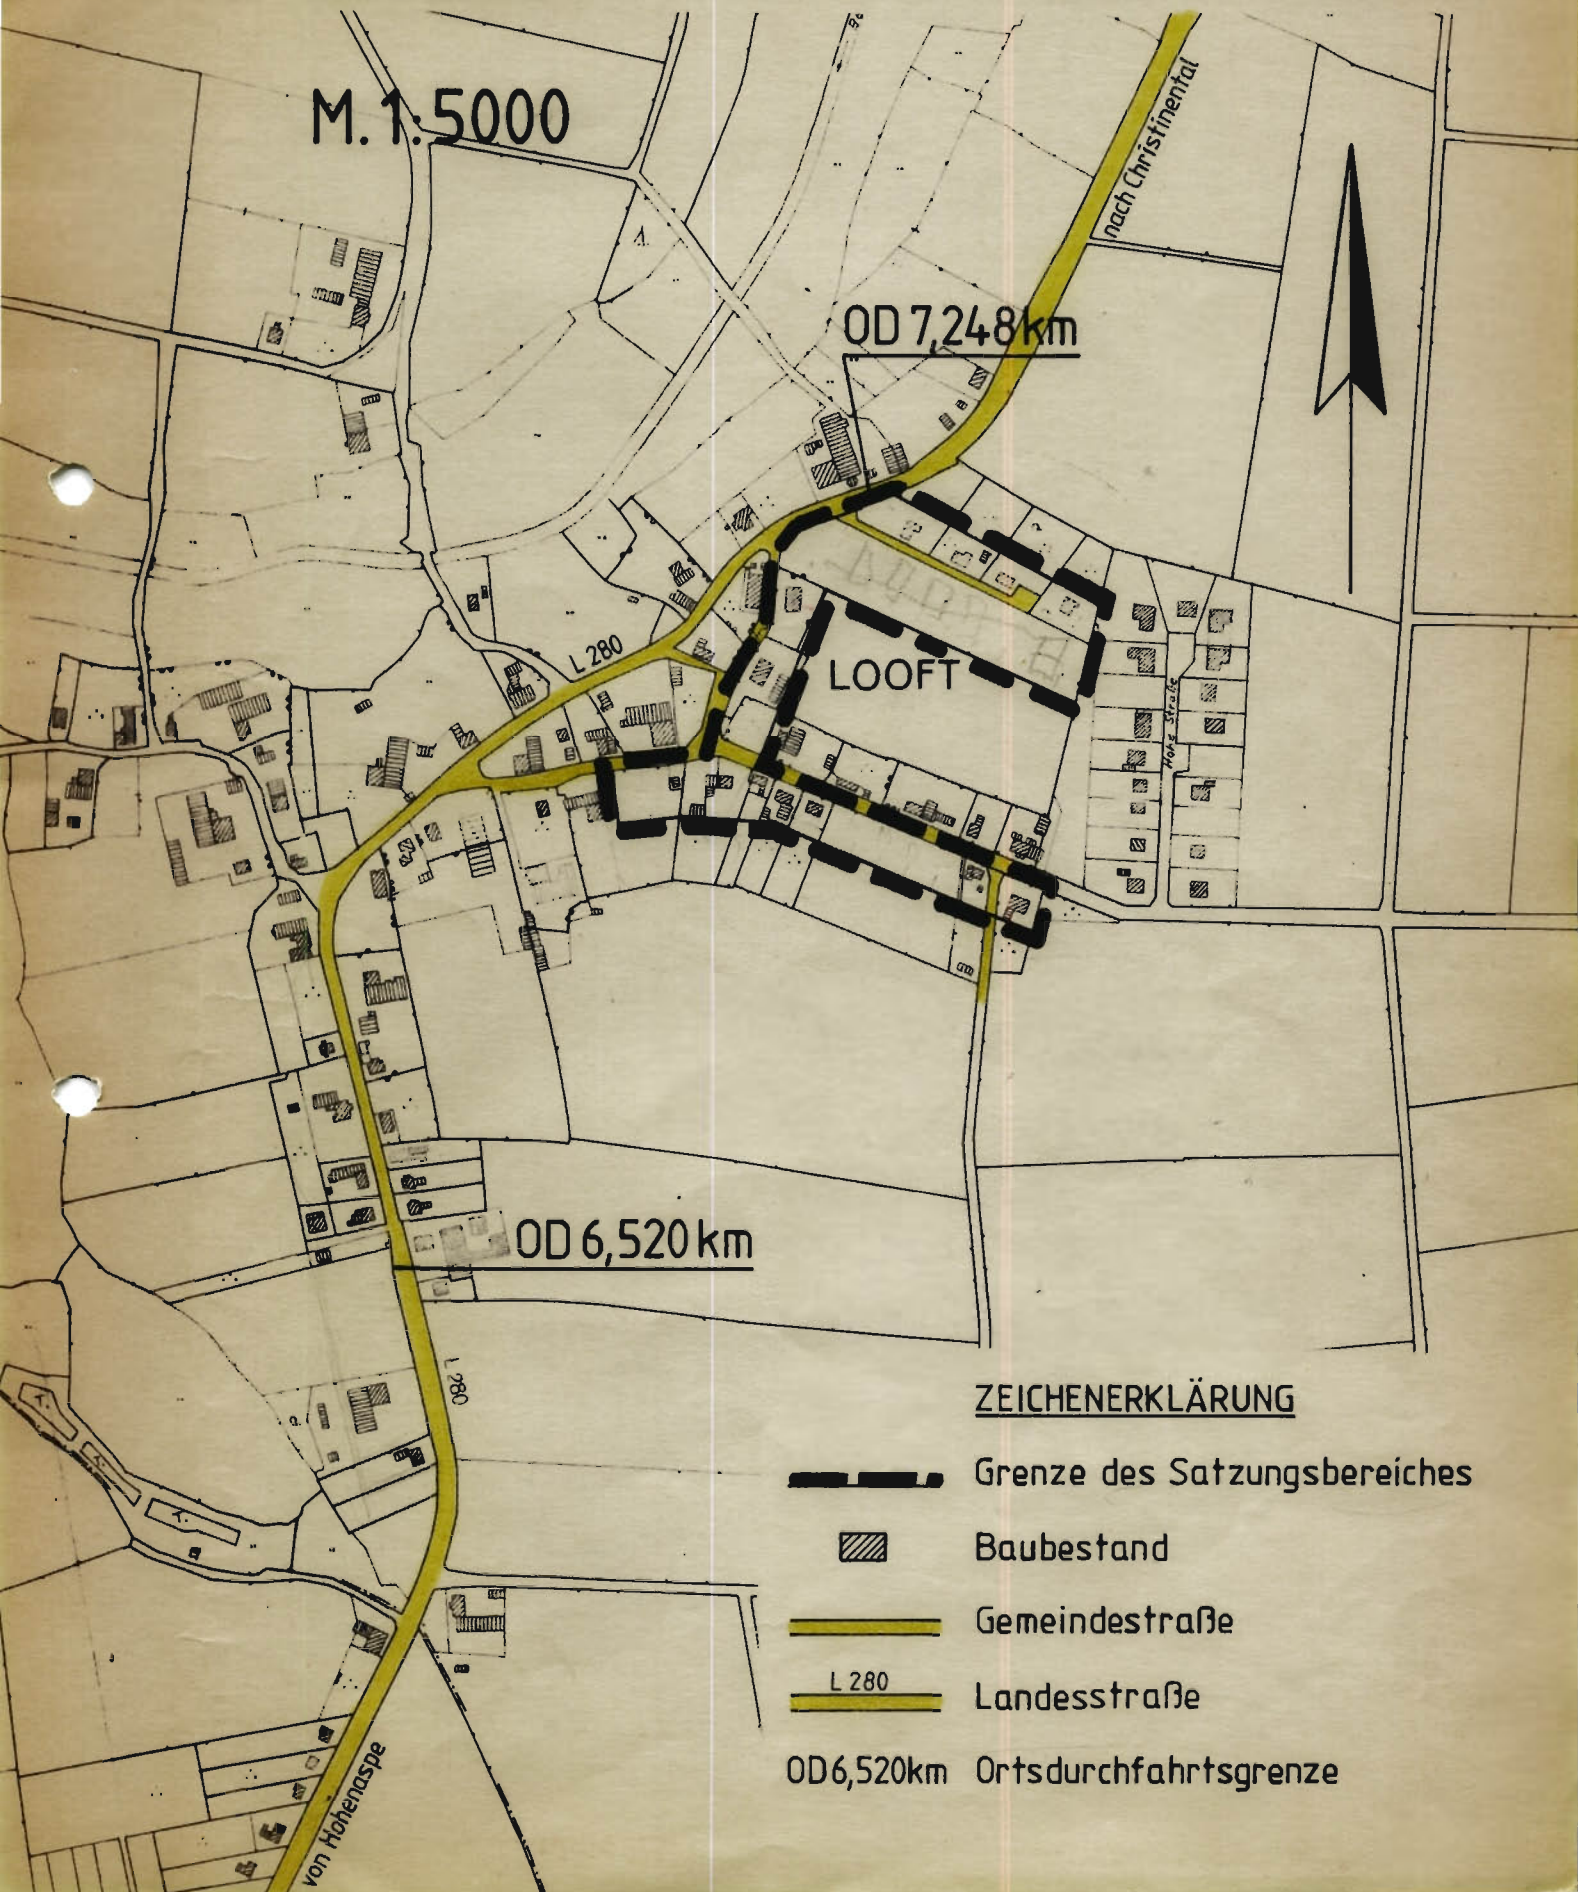
 
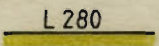


Satzung der Gemeinde Looft über die im Zusammenhang bebauten Ortsteile (§34 Abs.2 BBauG)

M.1:5000

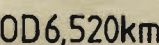

ZEICHENERKLÄRUNG

-  Grenze des Satzungsgebietes
-  Baubestand
-  Gemeindestraße
-  Landesstraße
-  Ortsdurchfahrtsgrenze

B E G R Ü N D U N G

zum Erlaß einer Satzung nach § 34 Abs. 2 BBauG durch die
Gemeinde L O O F T

In der Gemeinde Looft besteht ein echter Eigenbedarf an Bauplätzen.

Baulücken stehen nicht zur Verfügung, sofern solche im Ortsplan ersichtlich sind, handelt es sich um Hauskoppeln landwirtschaftlicher Betriebe, die nicht als Bauplätze verkauft werden.

Aufgrund dieses Sachverhaltes hat sich die Gemeindevertretung Looft entschlossen, für Teile des Innerortsbereichs eine Satzung nach § 34 Abs. 2 BBauG zu beschließen.

Die Bauplätze liegen an einer ausgebauten Straße, so daß nur geringe Erschließungskosten anfallen werden. Die Grundstücke sollen über Hausbrunnen mit Trink- und Brauchwasser versorgt werden; für die Entsorgung der Grundstücke ist eine Gemeinschaftskläranlage vorgesehen.

Looft, den 7. Nov. 1983



St. H. Me
(Götttsche)
Bürgermeister